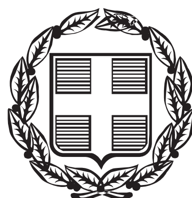


ΕΦΗΜΕΡΙΔΑ ΤΗΣ ΚΥΒΕΡΝΗΣΕΩΣ

ΤΗΣ ΕΛΛΗΝΙΚΗΣ ΔΗΜΟΚΡΑΤΙΑΣ

ΤΕΥΧΟΣ ΑΝΑΓΚΑΣΤΙΚΩΝ ΑΠΑΛΛΟΤΡΙΩΣΕΩΝ ΚΑΙ ΠΟΛΕΟΔΟΜΙΚΩΝ ΘΕΜΑΤΩΝ **Αρ. Φύλλου 53**

29 Μαρτίου 2016

ΠΕΡΙΕΧΟΜΕΝΑ

ΑΠΟΦΑΣΕΙΣ

ΑΠΟΦΑΣΕΙΣ

Αριθμ. ΥΠΠΟΑ/ΓΔΑΜΤΕ/ΔΠΑΝΣΜ/46196/4003/647 (1)

Χαρακτηρισμός ως μνημείου του φάρου στο ακρωτήριο Άγιος Ιωάννης νήσου Κρήτης φερομένης ιδιοκτησίας Ελληνικού Δημοσίου (Υπηρεσία Φάρων Πολεμικού Ναυτικού), Π.Ε. Λασιθίου, Περιφέρεια Κρήτης.

Ο ΥΠΟΥΡΓΟΣ ΠΟΛΙΤΙΣΜΟΥ ΚΑΙ ΑΘΛΗΤΙΣΜΟΥ

Έχοντας υπόψη:

1. Τις διατάξεις:

α) Του άρθρου 90 του Π.δ. 63/2005 (Α΄ 98) «Κωδικοποίηση της Νομοθεσίας για την Κυβέρνηση και τα Κυβερνητικά όργανα» καθώς και ότι από την εφαρμογή των κανονιστικών αυτών διατάξεων δεν προκαλείται δαπάνη σε βάρος του Κρατικού προϋπολογισμού.

β) Του Ν. 2039/1992 (Α΄ 61) «Περί Κύρωσης της Σύμβασης για την προστασία της Αρχιτεκτονικής Κληρονομιάς της Ευρώπης».

γ) Του Ν. 3028/2002 (Α΄ 153) «Για την προστασία των Αρχαιοτήτων και εν γένει της Πολιτιστικής Κληρονομιάς» ιδίως του άρθρου 6 παρ. 4.

δ) Του Π.δ. 104/2014 (Α΄ 171) «Οργανισμός Υπουργείου Πολιτισμού και Αθλητισμού», καθώς και το Π.δ. 191/2003 (Α΄ 146) «Οργανισμός του Υπουργείου Πολιτισμού» κατά το μέρος που αυτό διατηρείται σε ισχύ με το άρθρο 70 του Π.δ. 104/2014.

ε) Του άρθρου 1 του Π.δ. 70/2015 (Α΄ 114) «Ανασύσταση των Υπουργείων ....» σχετικά με τη σύσταση Υπουργείου Πολιτισμού και Αθλητισμού.

στ) Του Π.δ. 73/2015 (Α΄ 116) «Διορισμός Αντιπροέδρου της Κυβέρνησης, Υπουργών, Αναπληρωτών Υπουργών και Υφυπουργών».

ζ) Την υπ' αρ. ΥΠΠΟΑ/ΓΔΔΥΗΔ/ΔΔΑΑΔ/ΤΔΑΔΤΠ/Α1/272598/33659/30330/23405/6.10.2015 κοινή απόφαση του Πρωθυπουργού και του Υπουργού Πολιτισμού και Αθλητισμού για το διορισμό Μετακλητού Γενικού Γραμματέα του Υπουργείου Πολιτισμού και Αθλητισμού (ΦΕΚ ΥΟΔΔ/706/6.10.2015).

2. Την υπουργική απόφαση ΥΠΠΟ/ΔΟΕΠΥ/ΤΟΠΥΝΣ/14/3698/20.01.2004 «Οργάνωση και λειτουργία των Συμβουλίων του Ν. 3028/2002» (Β΄ 70).

3. Την κοινή υπουργική απόφαση ΥΠΠΟ/ΓΝΟΣ/49610/28.11.1990 (ΦΕΚ 743/Β/29.11.1990) «Εξαίρεση από τον περιορισμό των τριών υπογραφών».

4. Την από 20.01.2016 εισήγηση της Διεύθυνσης Προστασίας και Αναστήλωσης Νεώτερων και Σύγχρονων Μνημείων και τα λοιπά στοιχεία του φακέλου.

5. Την ομόφωνη γνωμοδότηση του Κεντρικού Συμβουλίου Νεωτέρων Μνημείων, σύμφωνα με το αριθμ. 4/11-2-2016 Πρακτικό, (θέμα 2ο), αποφασίζουμε:

Τον χαρακτηρισμό ως μνημείου, σύμφωνα με τις διατάξεις του άρθρου 6 παρ. 1β του Ν. 3028/2002, του πέτρινου φάρου στο ακρωτήριο Άγιος Ιωάννης ή «Αφορεσμένος Κάβος» Π.Ε. Λασιθίου νήσου Κρήτης, φερομένης ιδιοκτησίας Ελληνικού Δημοσίου (Υπηρεσία Φάρων Πολεμικού Ναυτικού), καθώς παρουσιάζει αρχιτεκτονικό, μορφολογικό, τεχνολογικό και ιστορικό ενδιαφέρον, αποτελώντας αναπόσπαστο τμήμα του διαμορφωμένου και φυσικού περιβάλλοντος και σημείο αναφοράς τόσο των κατοίκων στην περιοχή, όσο και των ναυτιλομένων.

Η παρούσα δεν αποτελεί αναγνώριση κυριότητας ή τίτλου ιδιοκτησίας.

Η απόφαση αυτή να δημοσιευθεί στην Εφημερίδα της Κυβερνήσεως.

Αθήνα, 11 Μαρτίου 2016

Ο ΥΠΟΥΡΓΟΣ

ΑΡΙΣΤΕΙΔΗΣ ΜΠΑΛΤΑΣ

Αριθμ. ΥΠΠΟΑ/ΓΔΑΜΤΕ/ΔΠΑΝΣΜ/59826/5187/849 (2)

Χαρακτηρισμός ως μνημείου του κελύφους του κτηρίου στρατωνισμού - διοίκησης στο πρώην στρατόπεδο «Μαθιουδάκη» του Δήμου Καστοριάς, Περιφερειακής Ενότητας Καστοριάς, ιδιοκτησίας Ελληνικού Δημοσίου.

Ο ΥΠΟΥΡΓΟΣ ΠΟΛΙΤΙΣΜΟΥ ΚΑΙ ΑΘΛΗΤΙΣΜΟΥ

Έχοντας υπόψη:

1. Τις διατάξεις:

α) Του άρθρου 90 του Π.δ. 63/2005 (Α΄ 98) «Κωδικοποίηση της Νομοθεσίας για την Κυβέρνηση και τα Κυβερνητικά όργανα» καθώς και ότι από την εφαρμογή των κανονιστικών αυτών διατάξεων δεν προκαλείται δαπάνη σε βάρος του Κρατικού προϋπολογισμού.

β) Του Ν. 2039/1992 (Α΄ 61) «Περί Κύρωσης της Σύμβασης για την προστασία της Αρχιτεκτονικής Κληρονομιάς της Ευρώπης».

γ) Του Ν. 3028/2002 (Α΄ 153) «Για την προστασία των Αρχαιοτήτων και εν γένει της Πολιτιστικής Κληρονομιάς» ιδίως του άρθρου 6 παρ. 4.

δ) Του Π.δ. 104/2014 (Α΄ 171) «Οργανισμός Υπουργείου Πολιτισμού και Αθλητισμού», καθώς και το Π.δ. 191/2003 (Α΄ 146) «Οργανισμός του Υπουργείου Πολιτισμού» κατά το μέρος που αυτό διατηρείται σε ισχύ με το άρθρο 70 του Π.δ. 104/2014.

ε) Του άρθρου 1 του Π.δ. 70/2015 (Α΄ 114) «Ανασύσταση των Υπουργείων ....» σχετικά με τη σύσταση Υπουργείου Πολιτισμού και Αθλητισμού.

στ) Του Π.δ. 73/2015 (Α΄ 116) «Διορισμός Αντιπροέδρου της Κυβέρνησης, Υπουργών, Αναπληρωτών Υπουργών και Υφυπουργών».

ζ) Την υπ' αρ. ΥΠΠΟΑ/ΓΔΔΥΗΔ/ΔΔΑΑΔ/ΤΔΑΔΤΠ/Α1/272598/33659/30330/23405/6.10.2015 κοινή απόφαση του Πρωθυπουργού και του Υπουργού Πολιτισμού και Αθλητισμού για το διορισμό Μετακλητού Γενικού Γραμματέα του Υπουργείου Πολιτισμού και Αθλητισμού (ΦΕΚ ΥΟΔΔ/706/6.10.2015).

2. Την υπουργική απόφαση ΥΠΠΟ/ΔΟΕΠΥ/ΤΟΠΥΝΣ/14/3698/20.01.2004 «Οργάνωση και λειτουργία των Συμβουλίων του Ν. 3028/2002» (Β΄ 70).

3. Την κοινή υπουργική απόφαση ΥΠΠΟ/ΓΝΟΣ/49610/28.11.1990 (ΦΕΚ 743/Β/29.11.1990) «Εξαίρεση από τον περιορισμό των τριών υπογραφών».

4. Την με αριθμ. πρωτ. ΥΠΑΙΘΠΑ/ΓΔΑΜΤΕ/ΔΝΣΑΚ/40784/5998/492/29.3.2013 υπουργική απόφαση με την οποία δεν χαρακτηρίστηκε ως μνημείο το κτήριο στρατωνισμού-διοίκησης στο πρώην στρατόπεδο «Μαθιουδάκη» του Δήμου Καστοριάς, Περιφερειακής Ενότητας Καστοριάς, ιδιοκτησίας Ελληνικού Δημοσίου.

5. Την με αριθμ. πρωτ. 3176/20.11.2015 απόφαση του ΣτΕ με την οποία ακυρώθηκε η με αρ. πρωτ. ΥΠΑΙΘΠΑ/ΓΔΑΜΤΕ/ΔΝΣΑΚ/40784//5998/492/29.3.2013 υπουργική απόφαση μη χαρακτηρισμού του κτηρίου στρατωνισμού - διοίκησης στο πρώην στρατόπεδο «Μαθιουδάκη» Δήμου Καστοριάς.

6. Την από 3.2.2016 εισήγηση της Διεύθυνσης Προστασίας και Αναστήλωσης Νεώτερων και Σύγχρονων Μνημείων και τα λοιπά στοιχεία του φακέλου.

7. Την κατά πλειοψηφία γνωμοδότηση του Κεντρικού Συμβουλίου Νεωτέρων Μνημείων, σύμφωνα με το αριθμ. 5/18-2-2016 πρακτικό, (θέμα 5ο), αποφασίζουμε:

Τον χαρακτηρισμό ως μνημείου, σύμφωνα με τις διατάξεις του άρθρου 6 παρ. 1β του Ν. 3028/2002, του κελύφους του κτηρίου στρατωνισμού-διοίκησης στο πρώην στρατόπεδο «Μαθιουδάκη» του Δήμου Καστοριάς, Περιφερειακής Ενότητας Καστοριάς, ιδιοκτησίας Ελληνικού Δημοσίου, σύμφωνα με το συνημμένο τοπογραφικό διάγραμμα λόγω της ιστορικής, πολεοδομικής, κοινωνικής, αρχιτεκτονικής και επιστημονικής σημασίας του.

Η παρούσα δεν αποτελεί αναγνώριση κυριότητας ή τίτλου ιδιοκτησίας.

Η απόφαση αυτή να δημοσιευθεί στην Εφημερίδα της Κυβερνήσεως.

Αθήνα, 11 Μαρτίου 2016

Ο ΥΠΟΥΡΓΟΣ

ΑΡΙΣΤΕΙΔΗΣ ΜΠΑΛΤΑΣ

Αριθμ. ΥΠΠΟΑ/ΓΔΑΠΚ/ΔΒΜΑ/ΤΒΜΑΧΜΑΕ/78368/44723/1894/525 (3)

Χαρακτηρισμός του Ι.Ν. Αγίου Νικολάου Πραμάντων Ιωαννίνων ΠΕ Ηπείρου ως μνημείου.

Ο ΥΠΟΥΡΓΟΣ ΠΟΛΙΤΙΣΜΟΥ ΚΑΙ ΑΘΛΗΤΙΣΜΟΥ

Έχοντας υπόψη:

1. Το Π.δ. 63/2005 (ΦΕΚ 98/Α/22.4.2005) «Κωδικοποίηση της νομοθεσίας για την Κυβέρνηση και τα Κυβερνητικά όργανα».

2. Το Π.δ. 70/2015 (ΦΕΚ 114/Α/22-9-2015) «Ανασύσταση των Υπουργείων Πολιτισμού και Αθλητισμού, Υποδομών, Μεταφορών και Δικτύων, Αγροτικής Ανάπτυξης και Τροφίμων. Ανασύσταση του Υπουργείου Ναυτιλίας και Αιγαίου και μετονομασία του σε Υπουργείο Ναυτιλίας και Νησιωτικής Πολιτικής. Μετονομασία του Υπουργείου Πολιτισμού, Παιδείας και Θρησκευμάτων σε Υπουργείο Παιδείας, Έρευνας και Θρησκευμάτων, του Υπουργείου Οικονομίας, Υποδομών, Ναυτιλίας και Τουρισμού σε Υπουργείο Οικονομίας, Ανάπτυξης και Τουρισμού και του Υπουργείου Παραγωγικής Ανασυγκρότησης, Περιβάλλοντος και Ενέργειας σε Υπουργείο Περιβάλλοντος και Ενέργειας. Μεταφορά Γενικής Γραμματείας Βιομηχανίας στο Υπουργείο Οικονομίας, Ανάπτυξης και Τουρισμού».

3. Το Π.δ. 73/2015 (ΦΕΚ 116/Α/23-9-2015) «Διορισμός Αντιπροέδρου της Κυβέρνησης, Υπουργών, Αναπληρωτών Υπουργών και Υφυπουργών».

4. Την κοινή υπουργική απόφαση ΥΠ.ΠΟ./ΓΝΟΣ/49610/28.11.1990 (ΦΕΚ 743/Β/29.11.1990) «Εξαίρεση από τον περιορισμό των τριών υπογραφών».

5. Το Ν. 3028/2002 (ΦΕΚ 153/Α/28.6.2002) «Για την προστασία των Αρχαιοτήτων και εν γένει της Πολιτιστικής Κληρονομιάς».

6. Το Π.δ. 104/27-8-2014 (ΦΕΚ 171/Α/28-8-2014) «Οργανισμός Υπουργείου Πολιτισμού και Αθλητισμού», όπως τροποποιήθηκε και ισχύει με τα αρ. 31 και 39 του Ν.4305/2014 (ΦΕΚ 237/Α/31-10-2014).

7. Την ομόφωνη γνωμοδότηση του Κεντρικού Συμβουλίου Νεωτέρων Μνημείων, όπως διατυπώθηκε στη με αριθμό 5/18-2-2016 Συνεδρία του, αποφασίζουμε:

Χαρακτηρίζουμε τον Ι.Ν. Αγίου Νικολάου Πραμάντων Ιωαννίνων ως μνημείο, σύμφωνα με το άρθρο 6 του Ν.3028/2002, επειδή ο ναός διατηρεί ενδιαφέροντα μορφολογικά χαρακτηριστικά τυπικά της εκκλησιαστικής αρχιτεκτονικής στην Ήπειρο όπως διαμορφώθηκαν κατά τους τελευταίους αιώνες της Τουρκοκρατίας, με επιδράσεις από την κοσμική αρχιτεκτονική.

Η απόφαση αυτή η οποία δεν προκαλεί δαπάνη σε βάρος του Κρατικού προϋπολογισμού, να δημοσιευθεί στην Εφημερίδα της Κυβερνήσεως.

Αθήνα, 11 Μαρτίου 2016

Ο ΥΠΟΥΡΓΟΣ

ΑΡΙΣΤΕΙΔΗΣ ΜΠΑΛΤΑΣ

Αριθμ. ΥΠΠΟΑ/ΓΔΑΠΚ/ΔΒΜΑ/ΤΒΜΑΧΜΑΕ/78360/44718/1893/524 (4)

Χαρακτηρισμός του Ι.Ν. Αγίων Αποστόλων Χαβδάτων Κεφαλληνίας ως μνημείου.

Ο ΥΠΟΥΡΓΟΣ
ΠΟΛΙΤΙΣΜΟΥ ΚΑΙ ΑΘΛΗΤΙΣΜΟΥ

Έχοντας υπόψη:

1. Το Π.δ. 63/2005 (ΦΕΚ 98/Α/22.4.2005) «Κωδικοποίηση της νομοθεσίας για την Κυβέρνηση και τα Κυβερνητικά όργανα».

2. Το Π.δ. 70/2015 (ΦΕΚ 114/Α/22-9-2015) «Ανασύσταση των Υπουργείων Πολιτισμού και Αθλητισμού, Υποδομών, Μεταφορών και Δικτύων, Αγροτικής Ανάπτυξης και Τροφίμων. Ανασύσταση του Υπουργείου Ναυτιλίας και Αιγαίου και μετονομασία του σε Υπουργείο Ναυτιλίας και Νησιωτικής Πολιτικής. Μετονομασία του Υπουργείου Πολιτισμού, Παιδείας και Θρησκευμάτων σε Υπουργείο Παιδείας, Έρευνας και Θρησκευμάτων, του Υπουργείου Οικονομίας, Υποδομών, Ναυτιλίας και Τουρισμού σε Υπουργείο Οικονομίας, Ανάπτυξης και Τουρισμού και του Υπουργείου Παραγωγικής Ανασυγκρότησης, Περιβάλλοντος και Ενέργειας σε Υπουργείο Περιβάλλοντος και Ενέργειας. Μεταφορά Γενικής Γραμματείας Βιομηχανίας στο Υπουργείο Οικονομίας, Ανάπτυξης και Τουρισμού».

3. Το Π.δ. 73/2015 (ΦΕΚ 116/Α/23-9-2015) «Διορισμός Αντιπροέδρου της Κυβέρνησης, Υπουργών, Αναπληρωτών Υπουργών και Υφυπουργών».

4. Την κοινή υπουργική απόφαση ΥΠ.ΠΟ./ΓΝΟΣ/49610/28.11.1990 (ΦΕΚ 743/Β/29.11.1990) «Εξαίρεση από τον περιορισμό των τριών υπογραφών».

5. Το Ν. 3028/2002 (ΦΕΚ 153/Α/28.6.2002) «Για την προστασία των Αρχαιοτήτων και εν γένει της Πολιτιστικής Κληρονομιάς».

6. Το Π.δ. 104/27-8-2014 (ΦΕΚ 171/Α/28-8-2014) «Οργανισμός Υπουργείου Πολιτισμού και Αθλητισμού», όπως τροποποιήθηκε και ισχύει με τα αρ. 31 και 39 του Ν.4305/2014 (ΦΕΚ 237/Α/31-10-2014).

7. Την ομόφωνη γνωμοδότηση του Κεντρικού Συμβουλίου Νεωτέρων Μνημείων, όπως διατυπώθηκε στη με αριθμό 5/18-2-2016 Συνεδρίασή του, αποφασίζουμε:

Χαρακτηρίζουμε τον Ι.Ν. Αγ. Αποστόλων και τον περιβάλλοντα αυτού χώρου στα Χαβδάτα Παλικής Κεφαλονιάς ως μνημείο, επειδή αποτελεί αξιόλογο δείγμα της εκκλησιαστικής αρχιτεκτονικής του 19ου αιώνα στα Επτάνησα.

Η απόφαση αυτή η οποία δεν προκαλεί δαπάνη σε βάρος του Κρατικού προϋπολογισμού, να δημοσιευθεί στην Εφημερίδα της Κυβερνήσεως.

Αθήνα, 11 Μαρτίου 2016

Ο ΥΠΟΥΡΓΟΣ

ΑΡΙΣΤΕΙΔΗΣ ΜΠΑΛΤΑΣ

Αριθμ. 3001/15 (5)

Κύρωση τμήματος του υφιστάμενου δικτύου κοινοχρήστων χώρων σύμφωνα με το άρθρο 35 του Ν.3937/2011 (ΦΕΚ 60/Α/31-3-2011) εντός των ορίων του οικισμού Πρινέ Δήμου Ρεθύμνου Περιφερειακής Ενότητας Ρεθύμνης στη θέση «Σπαούλι - Κοκκινιανά».

Ο ΑΣΚΩΝ ΚΑΘΗΚΟΝΤΑ ΓΕΝΙΚΟΥ ΓΡΑΜΜΑΤΕΑ ΑΠΟΚΕΝΤΡΩΜΕΝΗΣ ΔΙΟΙΚΗΣΗΣ ΚΡΗΤΗΣ

Έχοντας υπόψη:

1. Τις διατάξεις του Ν.δ. 17-7-1923 «Περί σχεδίων πόλεων κ.λπ.» (ΦΕΚ 228/Α/1923).

2. Τις διατάξεις του Ν. 3852/2010 «Νέα Αρχιτεκτονική της Αυτοδιοίκησης και της Αποκεντρωμένης Διοίκησης - Πρόγραμμα Καλλικράτης» (ΦΕΚ 87/Α/2010) και ειδικότερα το άρθρο 208 αυτού.

3. Τις διατάξεις του Π.δ. 136/2010 «Οργανισμός Αποκεντρωμένης Διοίκησης Κρήτης (ΦΕΚ 229/Α/2010)

4. Τις διατάξεις του άρθρου 42 παρ. 5, εδάφιο β του Ν.1337/1983 «Επέκταση των πολεοδομικών σχεδίων. Οικιστική ανάπτυξη και σχετικές ρυθμίσεις» (ΦΕΚ 33/Α/1983).

5. Τις διατάξεις του άρθρου 6 του Π.δ./24-4-1985 « Τρόπος καθορισμού ορίων οικισμών της χώρας κ.λπ.» (ΦΕΚ 181/Δ/1985)

6. Την με αρ. 1828/2008 απόφαση του ΣτΕ.

7. Τις διατάξεις του άρθρου 35 του Ν. 3937/2011 «Διατήρηση της βιοποικιλότητας και άλλες διατάξεις» (ΦΕΚ 60/Α/31-3-2011), όπως τροποποιήθηκε και ισχύει.

8. Τις διατάξεις του άρθρου 42 παρ. 16 του Ν. 4030/2011 «Νέος τρόπος έκδοσης αδειών δόμησης, ελέγχου κατασκευών και λοιπές διατάξεις» (ΦΕΚ 279/Α/25-11-2011).

9. Την με αρ. πρωτ. 39608/14-9-2011 (ΦΕΚ 2200/Β/30-9-2011) απόφαση του ΥΠΕΚΑ.

10. Τις με αρ. πρωτ. Τ.Π. 5299/29-10-1985 (ΦΕΚ 805/Δ/31-12-1985), Δ.Π 3973/31-7-2007 (ΦΕΚ 362/ΑΑΠ/21-8-2007 και Τ.Π 4143/15-11-1985 (ΦΕΚ 272/ΑΑΠ/11-6-2009) αποφάσεις του Νομάρχη Ρεθύμνης με τις οποίες καθορίστηκαν, επεκτάθηκαν και τροποποιήθηκαν τα όρια του οικισμού Πρινέ Ρεθύμνης.

11. Την με αρ. πρωτ. 703/2011 απόφαση του Δημοτικού Συμβουλίου Ρεθύμνου.

12. Τα φύλλα των εφημερίδων «ΚΡΗΤΙΚΗ ΕΠΙΘΕΩΡΗΣΗ» και «ΡΕΘΕΜΝΙΩΤΙΚΑ ΝΕΑ», στα οποία δημοσιεύθηκε κατά τις ημερομηνίες 30-5-2012 και 31-05-2012, η ανακοίνωση για την κύρωση, καθώς και η ανάρτηση της ανακοίνωσης στην επίσημη ιστοσελίδα του δήμου

www.rethymno.gr στις 05-06-2012 (με αντίστοιχα αποδεικτικά τοιχοκόλλησης και ανάρτησης).

13. Την με ημερ. 22-06-2012 αίτηση της Μπεμπή Αναστασίας προς το Τμήμα Πολεοδομίας Δήμου Ρεθύμνου.

14. Το με αρ. πρ. οικ. ΥΔ3497/19-08-2015 έγγραφο της Υπηρεσίας Δόμησης Δήμου Ρεθύμνου

15. Το με αρ. πρ. 2022/09-07-2015 αντίγραφο κτηματογραφικού διαγράμματος για την ιδιοκτησία με ΚΑΕΚ 411090109062.

16. Το με ημερ. 09-07-2015 αντίγραφο κτηματολογικού φύλλου για την ιδιοκτησία με ΚΑΕΚ 411090109062.

17. Την με ημερ. 29-07-2005 αίτηση της Μπεμπή Αναστασίας προς την Υπηρεσία Δόμησης Δήμου Ρεθύμνου.

18. Το με αρ. πρ. οικ. ΥΔ3242/19-08-2015 έγγραφο της Υπηρεσίας Δόμησης Δήμου Ρεθύμνου.

19. Την με χρονολογία Ιούνιος 2015 σε κλίμακα 1:200 οριζοντιογραφική αποτύπωση του Αγρονόμου Τοπογράφου Μηχανικού Ξεζωνάκη Στυλιανού.

20. Το με χρονολογία Ιούνιος 2015 σε κλίμακα 1:2500 απόσπασμα επί ορθοφωτοχάρτη του Αγρονόμου Τοπογράφου Μηχανικού Ξεζωνάκη Στυλιανού.

21. Το με αρ. 15389/16-09-2003 συμβόλαιο παραχώρησης σε κοινή χρήση ακινήτου σύμφωνα με το άρθρο 6 παρ. 2 του Π.δ. 24-4-1985 (ΦΕΚ 181/Δ/1985) του Συμβολαιογράφου Ρεθύμνης Λουκάκη Αντωνίου, κατά το οποίο το παραχωρηθέν τμήμα συνδέεται με υφιστάμενο κοινόχρηστο δίκτυο.

22. Τη με αρ. πρ. 4357/10-11-2004 βεβαίωση παραχώρησης ακινήτου σε κοινή χρήση της Τεχνικής Υπηρεσίας Δήμου Νικηφόρου Φωκά.

23. Το με αρ. 15627/30-01-2004 συμβόλαιο παραχώρησης σε κοινή χρήση ακινήτου σύμφωνα με το άρθρο 6 παρ. 2 του Π.δ./24-4-1985 (ΦΕΚ 181/Δ/1985) του Συμβολαιογράφου Ρεθύμνης Λουκάκη Αντωνίου, κατά το οποίο το παραχωρηθέν τμήμα συνδέεται με υφιστάμενο κοινόχρηστο δίκτυο.

24. Την με αρ. πρ. 4364/10-11-2004 βεβαίωση παραχώρησης ακινήτου σε κοινή χρήση της Τεχνικής Υπηρεσίας Δήμου Νικηφόρου Φωκά.

25. Τη Φωτογραφική τεκμηρίωση του κοινόχρηστου χώρου.

26. Την τεχνική έκθεση (Ιούλιος 2015) του Αγρονόμου Τοπογράφου Μηχανικού Ξεζωνάκη Στυλιανού.

27. Το γεγονός ότι από τις κανονιστικές διατάξεις της παρούσας απόφασης δεν προκαλείται δαπάνη εις βάρος του κρατικού προϋπολογισμού και του οικείου ΟΤΑ.

28. Το άρθρο 56 του Ν. 4257/14-4-2014 (ΦΕΚ 93/Α/2014) «Επείγουσες ρυθμίσεις αρμοδιότητας Υπουργείου Εσωτερικών».

29. Την με αρ. 4/6-2-2015 πράξη του Υπουργικού Συμβουλίου (ΦΕΚ 24/Α/2015). «Αποδοχή των παραιτήσεων των Γενικών Γραμματέων των Αποκεντρωμένων Διοικήσεων της χώρας», αποφασίζουμε:


1. Την κύρωση τμήματος του υφιστάμενου δικτύου κοινοχρήστων χώρων σύμφωνα με το άρθρο 35 του Ν. 3937/2011 (ΦΕΚ 60/Α/31-3-2011), εντός των ορίων του Οικισμού Πρίνε Δήμου Ρεθύμνου Περιφερειακής Ενότητας Ρεθύμνης στη θέση «Σπαούλι - Κοκκινιανά», όπως αυτό αποτυπώνεται στην με χρονολογία Ιούνιος 2015 και κλίμακα 1:200 οριζοντιογραφική αποτύπωση του Αγρονόμου Τοπογράφου Μηχανικού Ξεζωνάκη Στυλιανό, η οποία θεωρείται από τον Δ/ντή ΠΕΧΩΣ, και αποτελεί αναπόσπαστο τμήμα της παρούσας απόφασης.

2. Η ισχύς της απόφασης αρχίζει από την δημοσίευσή της στο ΦΕΚ.

Η απόφαση αυτή και η οριζοντιογραφική αποτύπωση που τη συνοδεύει, να δημοσιευθεί στην Εφημερίδα της Κυβερνήσεως.

Ηράκλειο, 22 Φεβρουαρίου 2016

Ο Ασκών καθήκοντα Γενικού Γραμματέα
Αποκεντρωμένης Διοίκησης
ΑΝΑΣΤΑΣΙΟΣ ΙΩΑΝΝΟΥ

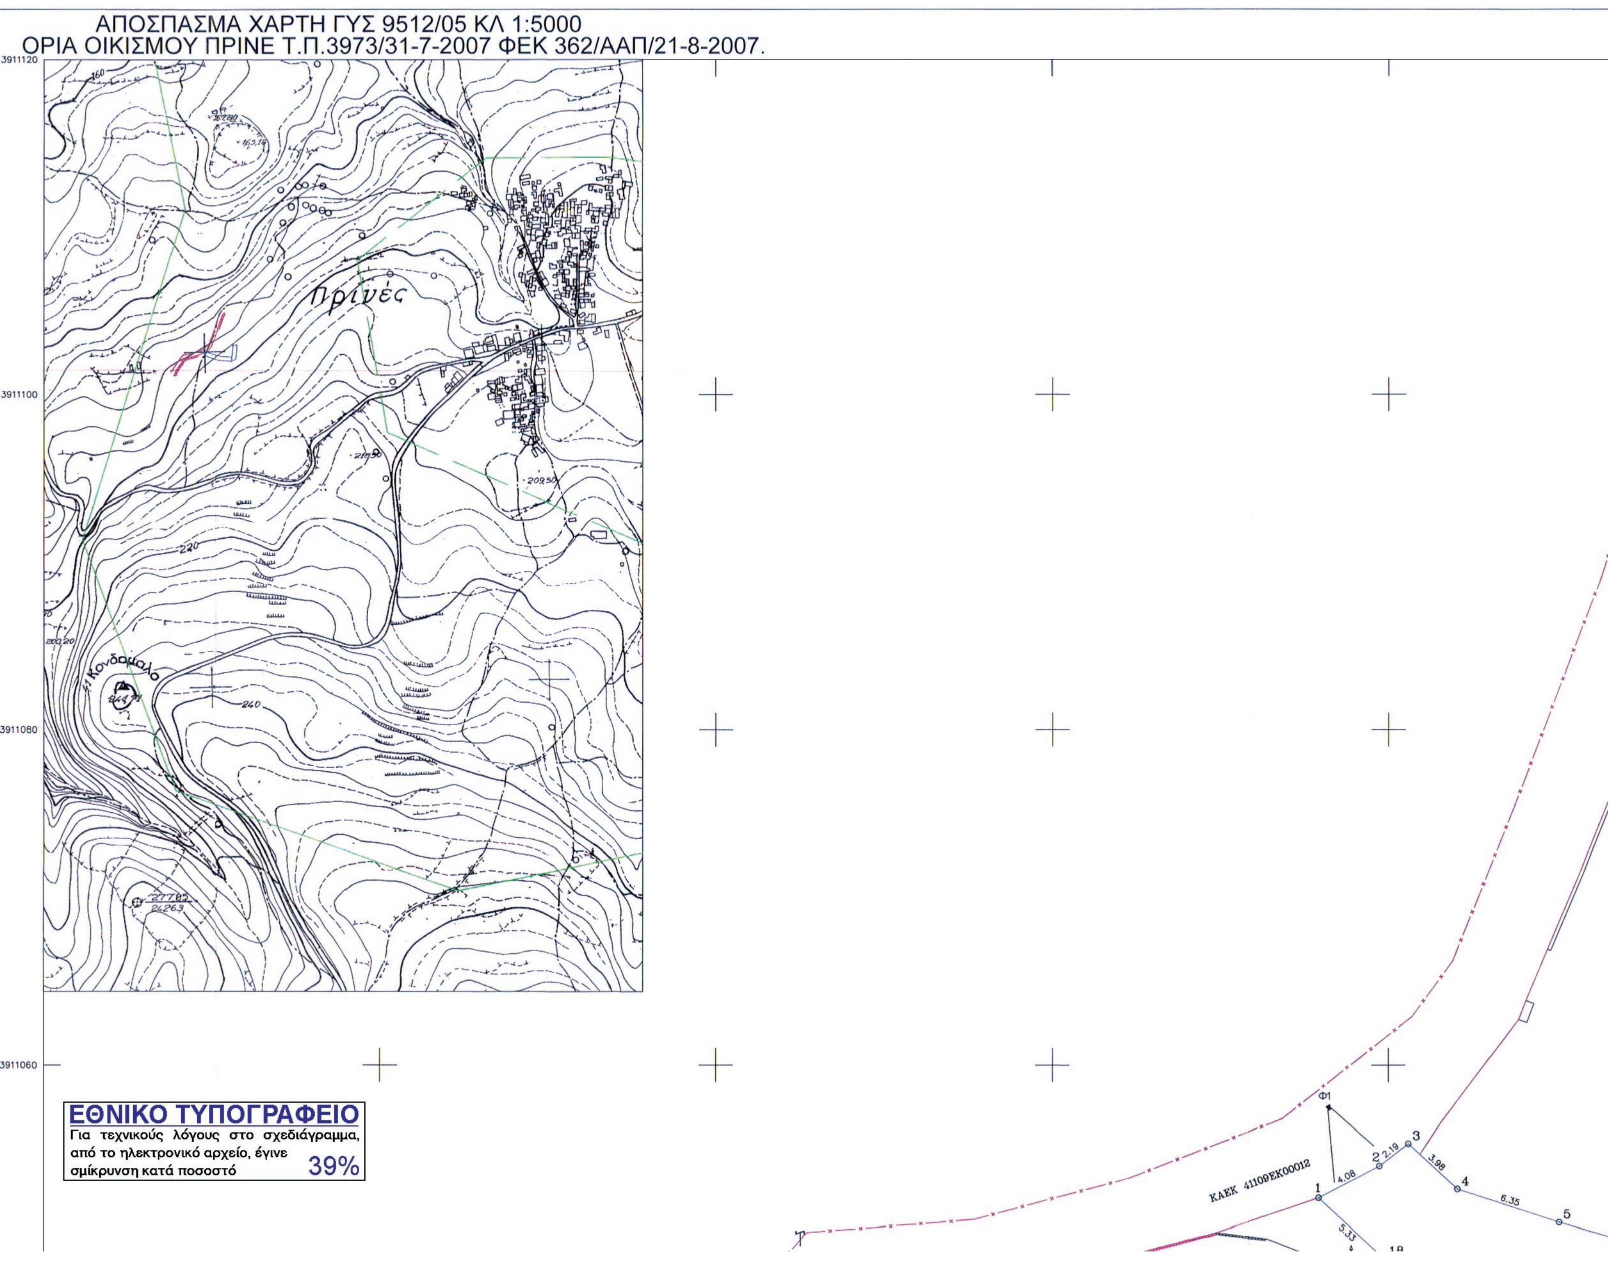
ΑΠΟΣΠΑΣΜΑ ΧΑΡΤΗ ΓΥΣ 9512/05 ΚΛ 1:5000
ΟΡΙΑ ΟΙΚΙΣΜΟΥ ΠΡΙΝΕ Τ.Π.3973/31-7-2007 ΦΕΚ 362/ΑΑΠ/21-8-2007.
3911120
3911100
3911080
3911060
Πρινές
Κονδομαλο
240
220
ΚΑΕΚ 411109ΕΚ00012
Φ1
1
2
3
4
5
4.08
2.19
3.98
6.35
5.33
ΕΘΝΙΚΟ ΤΥΠΟΓΡΑΦΕΙΟ
Για τεχνικούς λόγους στο σχεδιάγραμμα, από το ηλεκτρονικό αρχείο, έγινε σμίκρυνση κατά ποσοστό 39%


ΥΠΟΜΝΗΜΑ


- Δημοτική οδός προυφιστάμενη του 1985 (απεικονίζεται στο χάρτη Γεωγραφικής Υπηρεσίας Στρατού)
- (A) ΤΜΗΜΑ Α
  Αρ.Συμβολαίου παραχώρησης 15.389/16-9-2003
  Εμβαδό συμβολαίου παραχώρησης: 254.43μ2
- (B) ΤΜΗΜΑ Β
  Αρ.Συμβολαίου παραχώρησης 15.627/30-1-2004
  Εμβαδό συμβολαίου παραχώρησης: 137.64μ2


ΥΠΟΜΝΗΜΑ ΓΡΑΜΜΩΝ

- Δημοτική οδός προυφιστάμενη του 1985 (απεικονίζεται στο χάρτη Γεωγραφικής Υπηρεσίας Στρατού)
- Δρόμος παραχώρησης
- Όρια οικισμού Πρινέ (Τ.Π.5299/29-10-85, ΦΕΚ 805/Δ/31-12-85, Τ.Π.1858/6-4-87 ΦΕΚ 421/Δ/87 Τ.Π.4143/15-11-88 ΦΕΚ 856/Δ/29-11-88, ΦΕΚ 272/ΑΑΠ/11-6-2009, Τ.Π.3973/31-7-2007 ΦΕΚ 362/ΑΑΠ/21-8-2007.
- Συνεκτικό τμήμα οικισμού Πρινέ.

ΚΩΔΙΚΟΣ: ΤΜΗΜΑ_Α	E= 254.43 μ2		
ΚΟΡΥΦΕΣ	X	Y	ΠΛΕΥΡΕΣ
1	537935.863	3911052.100	4.08
2	537939.478	3911053.994	2.19
3	537941.215	3911055.321	3.98
4	537944.134	3911052.619	6.35
5	537950.168	3911050.654	11.93
6	537961.639	3911047.366	6.64
7	537968.273	3911047.159	7.97
8	537976.193	3911046.258	2.55
9	537978.738	3911046.371	6.45
10	537977.419	3911040.060	0.63
11	537977.290	3911039.440	2.68
12	537974.780	3911040.380	6.99
13	537967.840	3911041.170	7.07
14	537960.770	3911041.390	13.19
15	537948.020	3911044.750	6.14
16	537942.270	3911046.910	0.90
17	537941.379	3911046.993	2.19
18	537939.773	3911048.480	5.33
ΚΩΔΙΚΟΣ: ΤΜΗΜΑ_Β	E= 137.64 μ2		

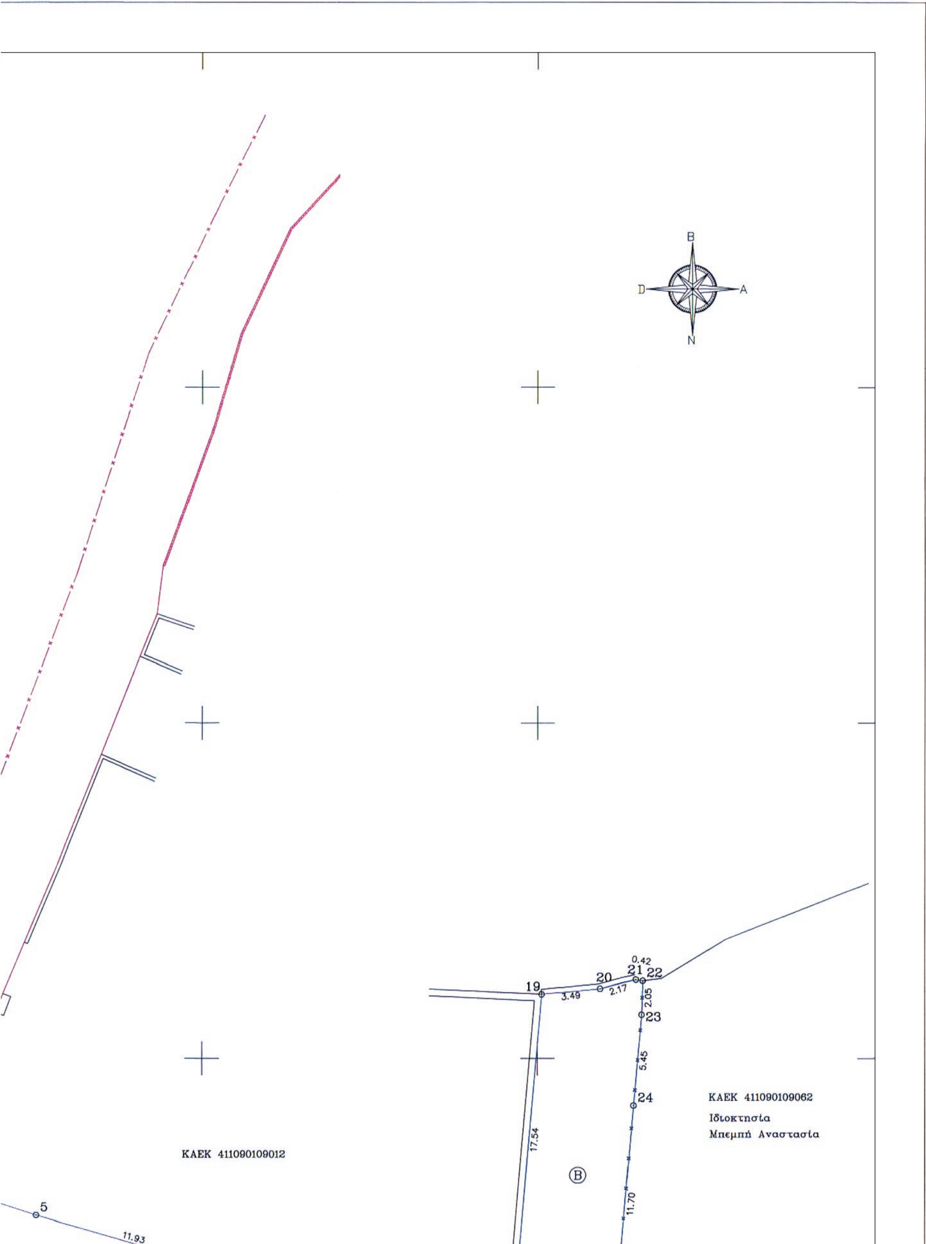

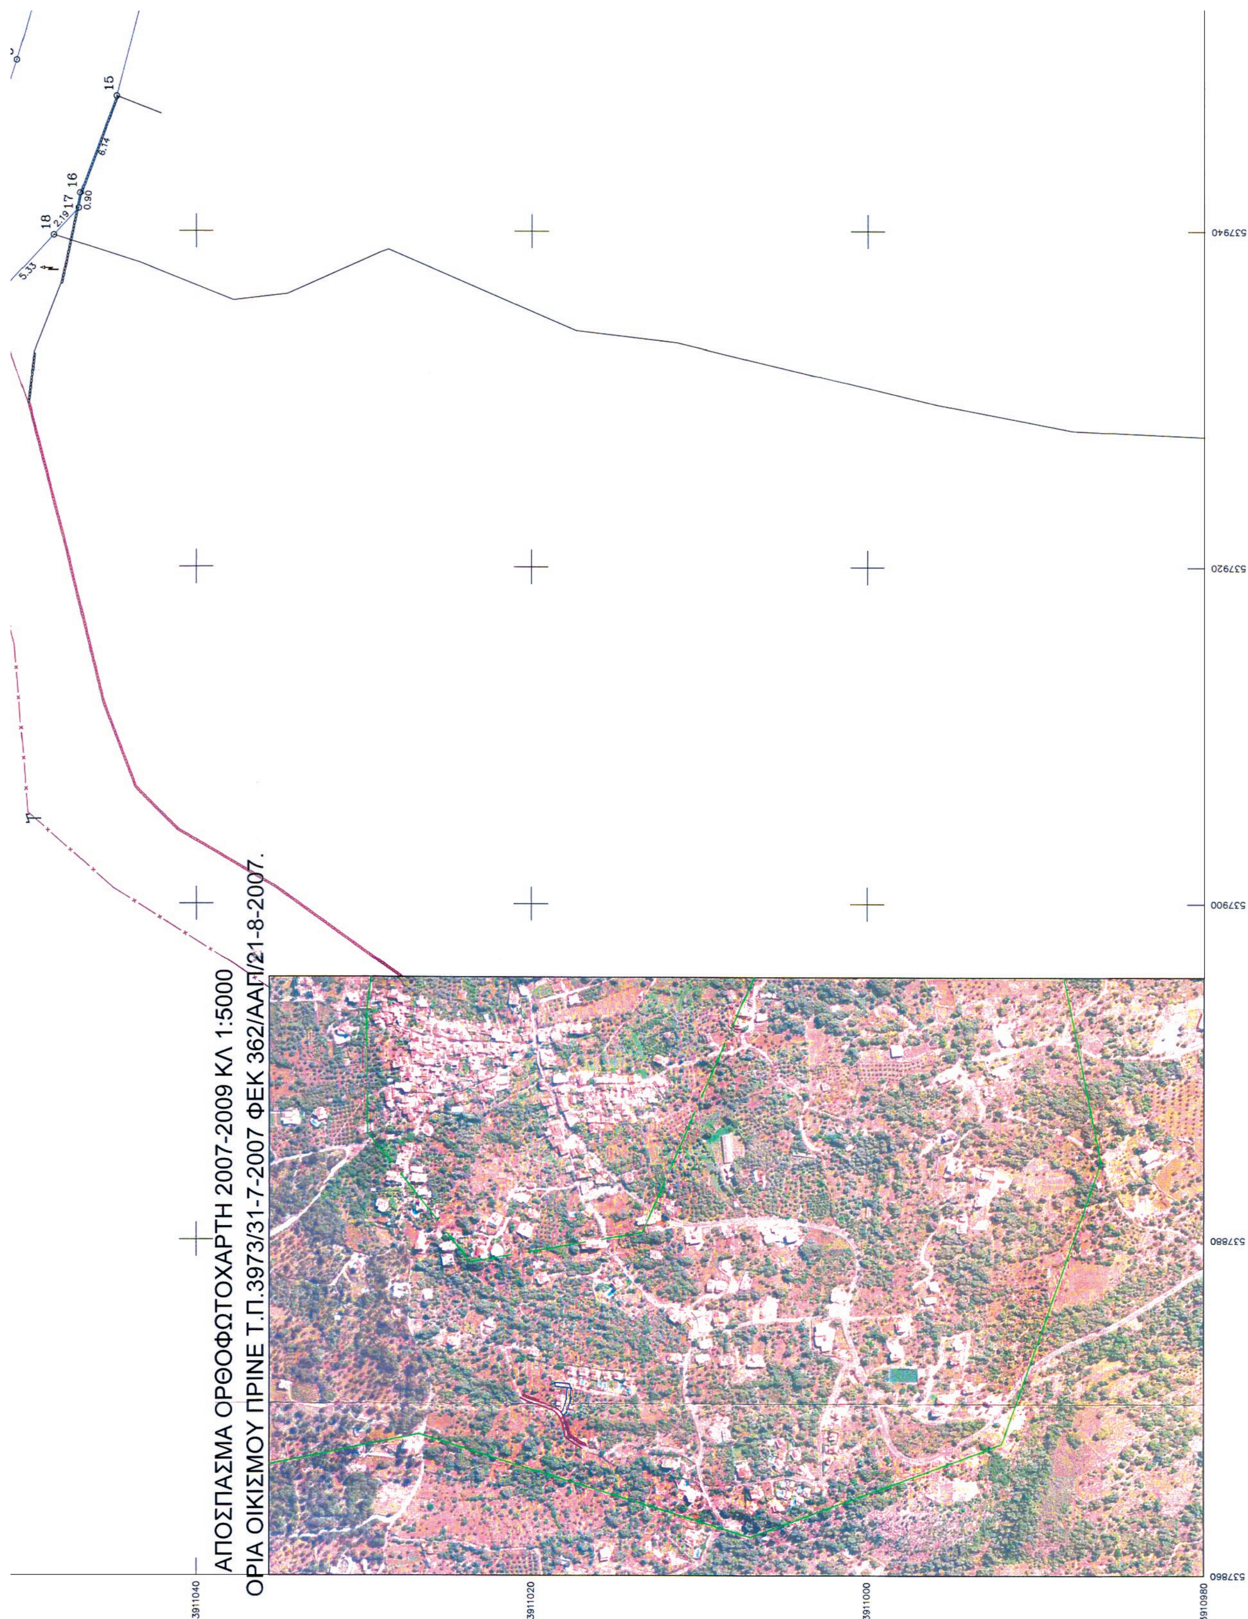
ΑΠΟΣΠΑΣΜΑ ΟΡΘΟΦΩΤΟΧΑΡΤΗ 2007-2009 ΚΛ 1:5000
ΟΡΙΑ ΟΙΚΙΣΜΟΥ ΠΡΙΝ Τ.Π.3973/31-7-2007 ΦΕΚ 362/ΑΑΠ/21-8-2007.
15
16
17
18
6.14
0.90
2.19
5.33
537940
537920
537900
537880
537860
3911040
3911020
3911000
3910980

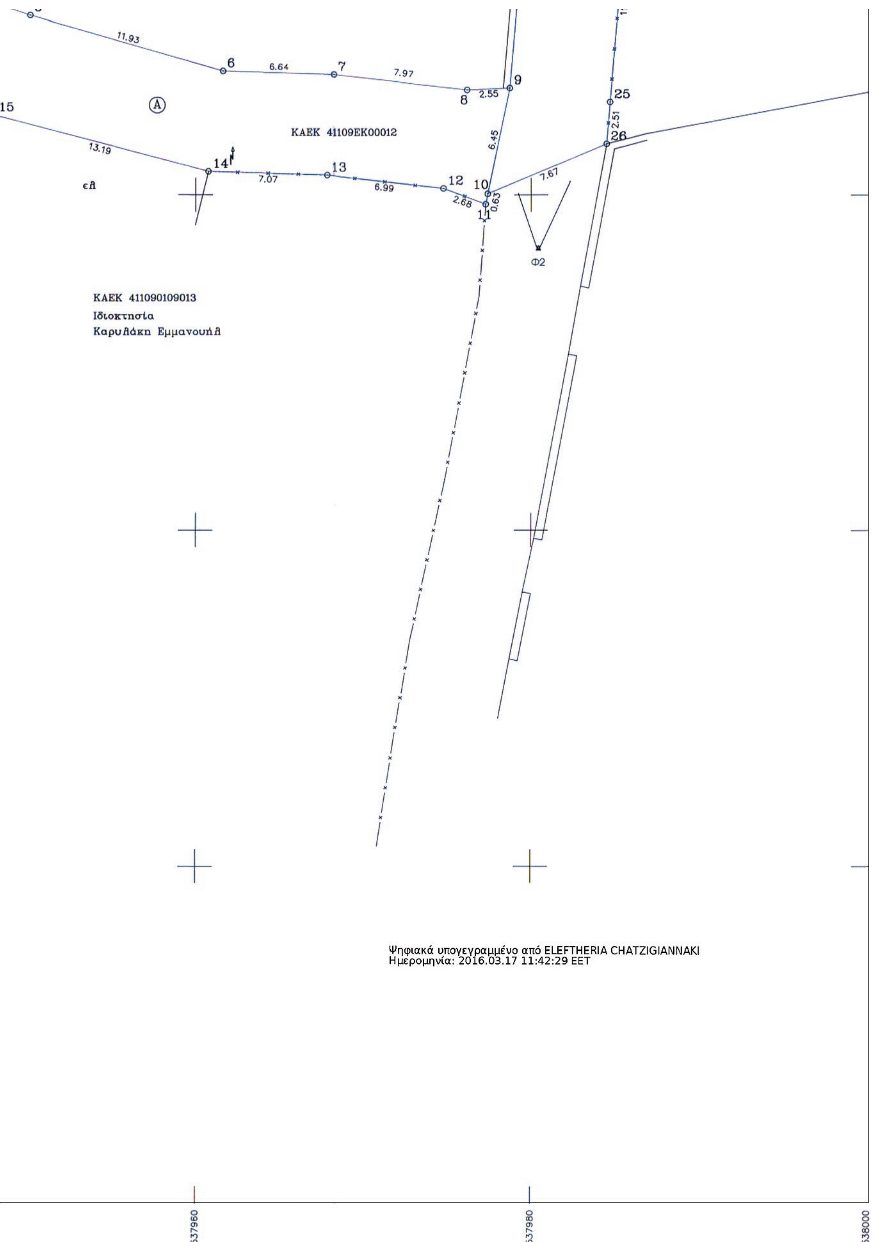


18	537939.775	3911048.480	5.33
ΚΩΔΙΚΟΣ: ΤΜΗΜΑ_Β		Ε= 137.64 μ2	
ΚΟΡΥΦΕΣ	Χ	Υ	ΠΛΕΥΡΕΣ
10	537977.419	3911040.060	6.45
9	537978.738	3911046.371	17.54
19	537980.254	3911063.843	3.49
20	537983.724	3911064.180	2.17
21	537985.821	3911064.734	0.42
22	537986.237	3911064.670	2.05
23	537986.170	3911062.626	5.45
24	537985.685	3911057.201	11.70
25	537984.689	3911045.540	2.51
26	537984.485	3911043.037	7.67

ΓΡΑΦΕΙΟ ΜΕΛΕΤΩΝ ΕΡΓΩΝ ΥΠΟΔΟΜΗΣ
ΞΕΖΩΝΑΚΗΣ ΣΤΕΛΙΟΣ ΤΟΠΟΓΡΑΦΟΣ ΜΗΧΑΝΙΚΟΣ Ε.Μ.Π

ΠΑΠΑΝΑΣΤΑΣΙΟΥ 3Α ΡΕΘΥΜΝΟ Τ.Κ 74100
ΤΗΛ. 2831027619 ΦΑΞ 2831040620 email: sxezon@otenet.gr

ΕΡΓΟ
ΚΥΡΩΣΗ ΚΟΙΝΟΧΡΗΣΤΟΥ ΧΩΡΟΥ ΣΥΜΦΩΝΑ ΜΕ ΤΟ ΑΡΘΡΟ 35 ΤΟΥ Ν.3937

ΘΕΜΑ
ΟΡΙΖΟΝΤΙΟΓΡΑΦΙΚΗ ΑΠΟΤΥΠΩΣΗ

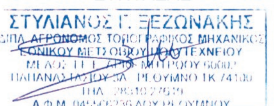

ΕΡΓΟΔΟΤΗΣ
ΜΠΕΜΠΗ ΑΝΑΣΤΑΣΙΑ

ΘΕΣΗ ΓΗΠΕΔΟΥ
ΔΗΜΟΣ ΡΕΘΥΜΝΟΥ
ΔΗΜΟΤΙΚΗ ΕΝΟΤΗΤΑ ΝΙΚ.ΦΩΚΑ
Τ.ΚΟΙΝΟΤΗΤΑ ΠΡΙΝΕΣ
ΤΟΠΩΝΥΜΙΟ ΣΠΑΟΥΛΙ-ΚΟΚΚΙΝΙΑΝΑ

ΚΛΙΜΑΚΑ 1/200 | ΕΜΒΑΔΟ

ΗΜΕΡΟΜΗΝΙΑ ΙΟΥΝΙΟΣ 2015 | ΑΡΧΕΙΟ Η/Υ 2015/ΜΑΙΟΣ/ΜΠΕΜΠΗΑΝΑΣΤΑΣΙΑ/ΠΑΡΑΧΩΡΗΣΗ/ΠΑΡΑΧΩΡΗΣΗ

ΣΥΝΤΑΞΑΣ
ΣΤΥΛΙΑΝΟΣ Γ. ΞΕΖΩΝΑΚΗΣ
ΔΙΠΛ. ΑΓΡΟΝΟΜΟΣ ΤΟΠΟΓΡΑΦΙΚΟΣ ΜΗΧΑΝΙΚΟΣ
ΕΘΝΙΚΟΥ ΜΕΤΣΟΒΙΟΥ ΠΟΛΥΤΕΧΝΕΙΟΥ



ΑΠΟ ΤΟ ΕΘΝΙΚΟ ΤΥΠΟΓΡΑΦΕΙΟ
ΚΑΠΟΔΙΣΤΡΙΟΥ 34 * ΑΘΗΝΑ 104 32 * ΤΗΛ. 210 52 79 000 * FAX 210 52 79 054
ΗΛΕΚΤΡΟΝΙΚΗ ΔΙΕΥΘΥΝΣΗ: http://www.et.gr – e-mail: webmaster.et@et.gr